

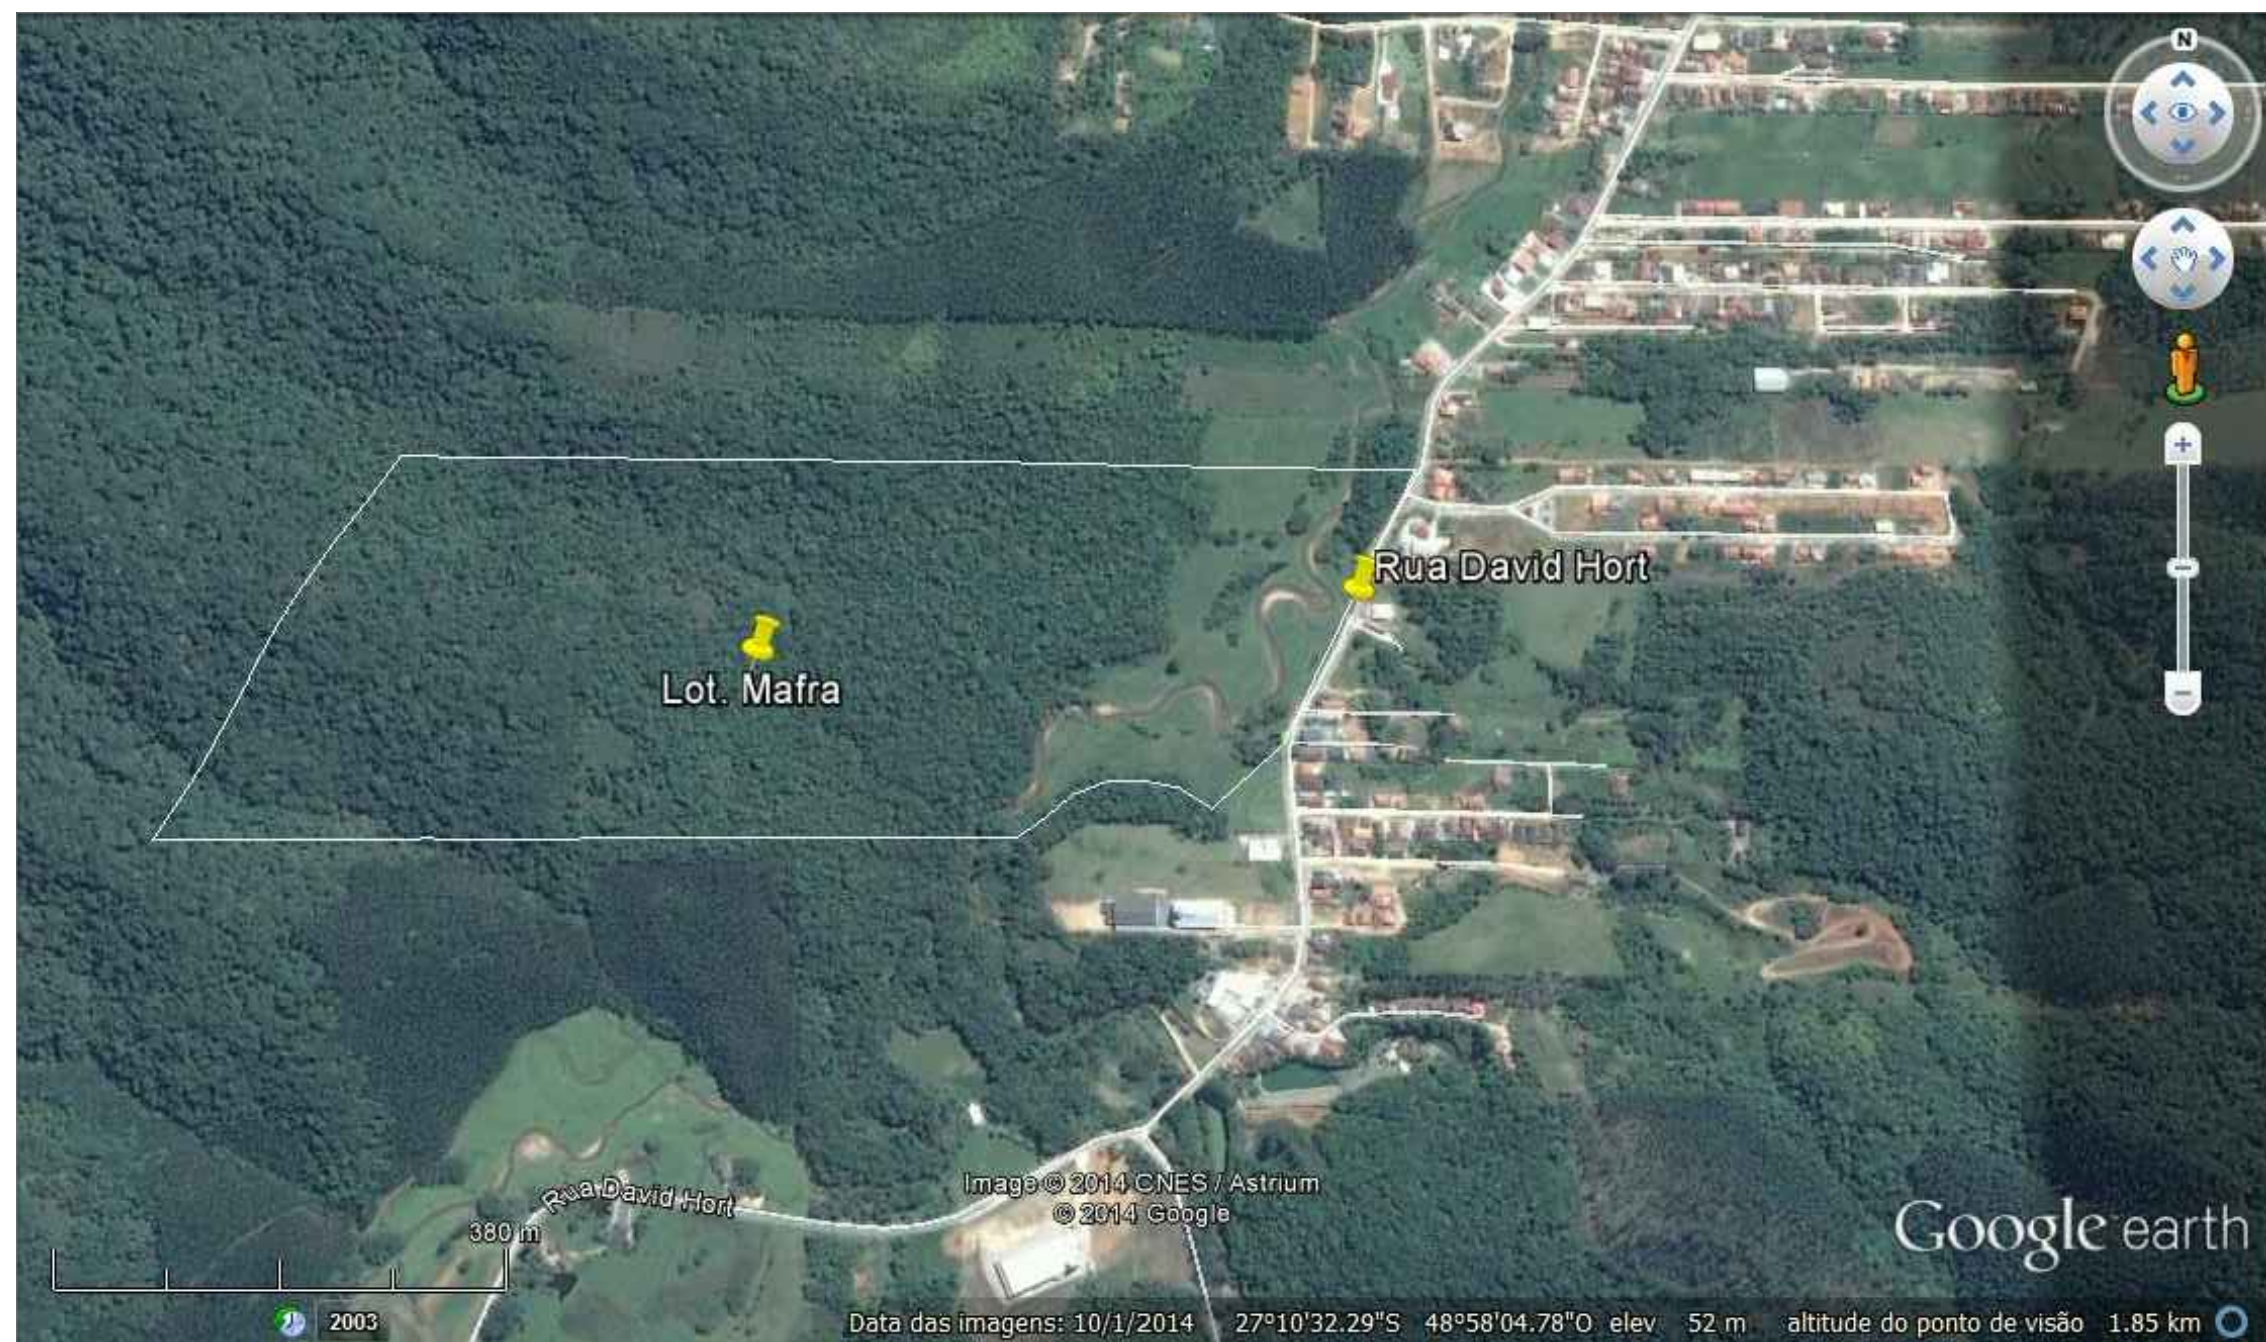


Diagrama de uma seção transversal de uma rua com uma faixa de estacionamento central. O diagrama mostra uma seção transversal de 12,00m de largura total. A faixa central de estacionamento tem 6,00m de largura, dividida em duas partes de 3,00m cada. As faixas de circulação lateral têm 2,00m de largura cada. O diagrama também mostra a inclinação da pista: 2% para as faixas de circulação e 3% para a faixa de estacionamento. Há uma seta indicando a direção da circulação para a esquerda. O diagrama é rotulado "SECÇÃO DA RUA" e "EIXO".

ESTADÍSTICA GRUPO			Quadrão "A"		Quadrão "B"		Quadrão "C"		Quadrão "D"		Quadrão "E"		Quadrão "F"		Quadrão "G"			
IDENTIFICADORES	MP	%	Letra	Área (m²)	Letra	Área (m²)	Letra	Área (m²)	Letra	Área (m²)	Letra	Área (m²)	Letra	Área (m²)	Letra	Área (m²)		
SOMA VARIÁVEL	26.573,21	14,9%		40	87.427,81		40	87.427,81		138	293,27		144	292,27		211	429,30	
ÁREA VÍDEO 01	1.984,65	0,94%	2	260,00	44	260,00	78	434,17	115	325	139	260,00	165	260,00	215	320,00	216	222,00
ÁREA VÍDEO 02	537,24	0,12%	3	260,00	45	260,00	80	458,32	116	325	140	260,00	166	260,00	216	320,00	217	259,00
ÁREA VÍDEO 03	1.984,65	0,94%	4	260,00	46	260,00	81	458,32	117	325	141	260,00	167	260,00	217	320,00	218	260,00
ÁREA VÍDEO 04	43.214,86	24,8%	5	260,00	47	260,00	82	460,45	118	325	142	260,00	168	260,00	218	320,00	219	260,00
ÁREA VÍDEO 05	274.486,59	157,5%	6	260,00	48	260,00	83	460,45	119	325	143	260,00	169	260,00	219	320,00	220	260,00
ÁREA PARQUE 01	77.719,39	44,1%	7	260,00	49	260,00	84	462,58	120	325	144	260,00	170	260,00	220	320,00	221	260,00
ÁREA PARQUE 02	9.838,48	2,24%	8	270,00	50	260,00	85	470,71	121	325,66	145	260,00	171	260,00	221	320,00	222	406,00
ÁREA PÚBLICA 03	22.934,37	0,21%	9	390,00	51	696,41	86	355,39			146	260,00	172	260,00	222	320,00	223	260,00
ÁREA PÚBLICA 04	88.504,76	20,4%	10	390,00	52	338,80	87	280,93	Quadrão "H"		147	260,00	173	260,00	223	320,00	224	260,00
ÁREA PÚBLICA 05	1.377,59	0,11%	11	390,00	53	538,80	88	274,78	Letra	Área (m²)	148	260,00	174	260,00	224	320,00	225	260,00
ÁREA PÚBLICA 06	2.156,97	0,18%	12	390,00	54	338,80	89	280,93	129	1.506,52	149	260,00	175	260,00	225	320,00	226	260,00
ÁREA PÚBLICA 07	9.257,83	0,31%	13	390,00	55	538,80	90	284,25	130	227,12	150	292,17	176	292,17	Quadrão "I"		227	260,00
ÁREA PÚBLICA 08	14.450,93	1,08%	14	390,00	56	538,80	91	284,25	131	227,12	151	292,17	177	292,17	228	320,00	228	260,00
ÁREA TÊNIS 01	484.795,95	500,0%	15	394,37	57	440,53	92	300,14	132	260,00	152	260,00	178	260,00	229	376,35	Quadrão "J"	
ÁREA TÊNIS 02	57,78	0,005%	16	377,28	58	465,58	93	314,24	133	260,00	153	260,00	179	260,00	230	260,00	230	260,00
ÁREA TÊNIS 03	1.380,17	0,01%	17	390,00	59	338,80	94	280,93	134	260,00	154	260,00	180	260,00	231	320,00	231	426,00
ÁREA TÊNIS 04	38.504,76	1,10%	18	390,00	60	338,80	95	491,69	135	260,00	155	260,00	181	260,00	232	320,00	232	260,00
ÁREA PÚBLICA 05	102.132,60	0,32%	19	390,00	61	696,41	96	355,39	136	260,00	156	260,00	182	260,00	233	320,00	233	260,00
ÁREA PÚBLICA 06	2.156,97	0,18%	20	390,00	62	338,80	97	280,93	137	260,00	157	260,00	183	260,00	234	320,00	234	260,00
ÁREA PÚBLICA 07	9.257,83	0,31%	21	390,00	63	538,80	98	284,25	138	260,00	158	260,00	184	260,00	235	320,00	235	260,00
ÁREA PÚBLICA 08	14.450,93	1,08%	22	390,00	64	538,80	99	284,25	139	260,00	159	260,00	185	260,00	236	320,00	236	260,00
ÁREA PÚBLICA 09	22.934,37	0,21%	23	390,00	65	338,80	100	420,45	140	260,00	160	260,00	186	260,00	237	320,00	237	260,00
ÁREA PÚBLICA 10	88.504,76	20,4%	24	390,00	66	338,80	101	420,45	141	260,00	161	260,00	187	260,00	238	320,00	238	260,00
ÁREA PÚBLICA 11	1.377,59	0,11%	25	390,00	67	538,80	102	420,45	142	260,00	162	260,00	188	260,00	239	320,00	239	260,00
ÁREA PÚBLICA 12	2.156,97	0,18%	26	390,00	68	338,80	103	474,17	143	260,00	163	292,17	189	292,17	240	260,00	240	260,00
ÁREA PÚBLICA 13	9.257,83	0,31%	27	390,00	69	538,80	104	474,17	144	260,00	164	260,00	190	260,00	241	320,00	241	260,00
ÁREA PÚBLICA 14	14.450,93	1,08%	28	390,00	70	538,80	105	474,17	145	260,00	165	260,00	191	260,00	242	320,00	242	260,00
ÁREA PÚBLICA 15	22.934,37	0,21%	29	390,00	71	338,80	106	295,73	146	260,00	166	260,00	192	260,00	243	320,00	243	260,00
ÁREA PÚBLICA 16	88.504,76	20,4%	30	390,00	72	338,80	107	280,93	147	260,00	167	260,00	193	260,00	244	320,00	244	260,00
ÁREA PÚBLICA 17	1.377,59	0,11%	31	390,00	73	538,80	108	274,78	148	260,00	168	260,00	194	260,00	245	320,00	245	260,00
ÁREA PÚBLICA 18	2.156,97	0,18%	32	390,00	74	338,80	109	280,93	149	260,00	169	260,00	195	260,00	246	320,00	246	260,00
ÁREA PÚBLICA 19	9.257,83	0,31%	33	390,00	75	538,80	110	284,25	150	260,00	170	260,00	196	260,00	247	320,00	247	260,00
ÁREA PÚBLICA 20	14.450,93	1,08%	34	390,00	76	538,80	111	284,25	151	260,00	171	260,00	197	260,00	248	320,00	248	260,00
ÁREA PÚBLICA 21	22.934,37	0,21%	35	390,00	77	338,80	112	295,73	152	260,00	172	260,00	198	260,00	249	320,00	249	260,00
ÁREA PÚBLICA 22	88.504,76	20,4%	36	390,00	78	338,80	113	295,73	153	260,00	173	260,00	199	260,00	250	320,00	250	260,00
ÁREA PÚBLICA 23	1.377,59	0,11%	37	390,00	79	538,80	114	274,78	154	260,00	174	260,00	200	260,00	251	320,00	251	260,00
ÁREA PÚBLICA 24	2.156,97	0,18%	38	390,00	80	338,80	115	280,93	155	260,00	175	260,00	201	260,00	252	320,00	252	260,00
ÁREA PÚBLICA 25	9.257,83	0,31%	39	390,00	81	538,80	116	284,25	156	260,00	176	260,00	202	260,00	253	320,00	253	260,00
ÁREA PÚBLICA 26	14.450,93	1,08%	40	390,00	82	538,80	117	284,25	157	260,00	177	260,00	203	260,00	254	320,00	254	260,00
ÁREA PÚBLICA 27	22.934,37	0,21%	41	390,00	83	338,80	118	295,73	158	260,00	178	260,00	204	260,00	255	320,00	255	260,00
ÁREA PÚBLICA 28	88.504,76	20,4%	42	390,00	84	338,80	119	295,73	159	260,00	179	260,00	205	260,00	256	320,00	256	260,00
ÁREA PÚBLICA 29	1.377,59	0,11%	43	390,00	85	538,80	120	274,78	160	260,00	180	260,00	206	260,00	257	320,00	257	260,00
ÁREA PÚBLICA 30	2.156,97	0,18%	44	390,00	86	338,80	121	280,93	161	260,00	181	260,00	207	260,00	258	320,00	258	260,00
ÁREA PÚBLICA 31	9.257,83	0,31%	45	390,00	87	538,80	122	284,25	162	260,00	182	260,00	208	260,00	259	320,00	259	260,00
ÁREA PÚBLICA 32	14.450,93	1,08%	46	390,00	88	538,80	123	284,25	163	260,00	183	260,00	209	260,00	260	320,00	260	260,00
ÁREA PÚBLICA 33	22.934,37	0,21%	47	390,00	89	338,80	124	295,73	164	260,00	184	260,00	210	260,00	261	320,00	261	260,00
ÁREA PÚBLICA 34	88.504,76	20,4%	48	390,00	90	338,80	125	295,73	165	260,00	185	260,00	211	260,00	262	320,00	262	260,00
ÁREA PÚBLICA 35	1.377,59	0,11%	49	390,00	91	538,80	126	274,78	166	260,00	186	260,00	212	260,00	263	320,00	263	260,00
ÁREA PÚBLICA 36	2.156,97	0,18%	50	390,00	92	338,80	127	280,93	167	260,00	187	260,00	213	260,00	264	320,00	264	260,00
ÁREA PÚBLICA 37	9.257,83	0,31%	51	390,00	93	538,80	128	284,25	168	260,00	188	260,00	214	260,00	265	320,00	265	260,00
ÁREA PÚBLICA 38	14.450,93	1,08%	52	390,00	94	538,80	129	284,25	169	260,00	189	260,00	215	260,00	266	320,00	266	260,00
ÁREA PÚBLICA 39	22.934,37	0,21%	53	390,00	95	338,80	130	295,73	170	260,00	190	260,00	216	260,00	267	320,00	267	260,00
ÁREA PÚBLICA 40	88.504,76	20,4%	54	390,00	96	338,80	131	295,73	171	260,00	191	260,00	217	260,00	268	320,00	268	260,00
ÁREA PÚBLICA 41	1.377,59	0,11%	55	390,00	97	538,80	132	274,78	172	260,00	192	260,00	218	260,00	269	320,00	269	260,00
ÁREA PÚBLICA 42	2.156,97	0,18%	56	390,00	98	338,80	133	280,93	173	260,00	193	260,00	219	260,00	270	320,00	270	260,00
ÁREA PÚBLICA 43	9.257,83	0,31%	57	390,00	99	538,80	134	284,25	174	260,00	194	260,00	220	260,00	271	320,00	271	260,00
ÁREA PÚBLICA 44	14.450,93	1,08%	58	390,00	100	538,80	135	284,25	175	260,00	195	260,00	221	260,00	272	320,00	272	260,00
ÁREA PÚBLICA 45	22.934,37	0,21%	59	390,00	101	338,80	136	295,73	176	260,00	196	260,00	222	260,00	273	320,00	273	260,00
ÁREA PÚBLICA 46	88.504,76	20,4%	60	390,00	102	338,80	137	295,73	177	260,00	197	260,00	223	260,00	274	320,00	274	260,00
ÁREA PÚBLICA 47	1.377,59	0,11%	61	390,00	103	538,80	138	274,78	178	260,00	198	260,00	224	260,00	275	320,00	275	260,00
ÁREA PÚBLICA 48	2.156,97	0,18%	62	390,00	104	338,80	139	280,93	179	260,00	199	260,00	225	260,00	276	320,00	276	260,00
ÁREA PÚBLICA 49	9.257,83	0,31%	63	390,00	105	538,80	140	284,25	180	260,00	200	260,00	226	260,00	277	320,00	277	260,00
ÁREA PÚBLICA 50	14.450,93	1,08%	64	390,00	106	538,80	141	284,25	181	260,00	201	260,00	227	260,00	278	320,00	278	260,00
ÁREA PÚBLICA 51	22.934,37	0,21%	65	390,00	107	338,80	142	295,73	182	260,00	202	260,00	228	260,00	2			

Eng. Civil Ricardo Bartolomeu Silva	Porto Seguro Administradora de Bens Ltda
-------------------------------------	--

	HB ENGENHARIA LTDA ME	
	Email: hbengenharia@terra.com.br Fone: (47) 3351-8559 / 9116-2266 insc. no CNPJ nº 09.040.238/0001-00	
ENG. CIVIL RICARDO B. SILVA		CREA/SC 77.039-0
PROPOSTA:	OBJETO:	
Projeto Seguro Administradora de Bens Ltda	ENG. RICARDO B. S.	
ENDEREÇO:	DATA:	
Rua David Hort, Bairro Cedro, Brusque/SC	Fevereiro/2015	
QUANTIDADE:	VALOR:	
1	1/1000	
DESCRIÇÃO:	PROPOSTA:	
Loteamento Jardim das Hortências	Projeto Urbanístico	
Projeto Urbanístico		URB 01/01