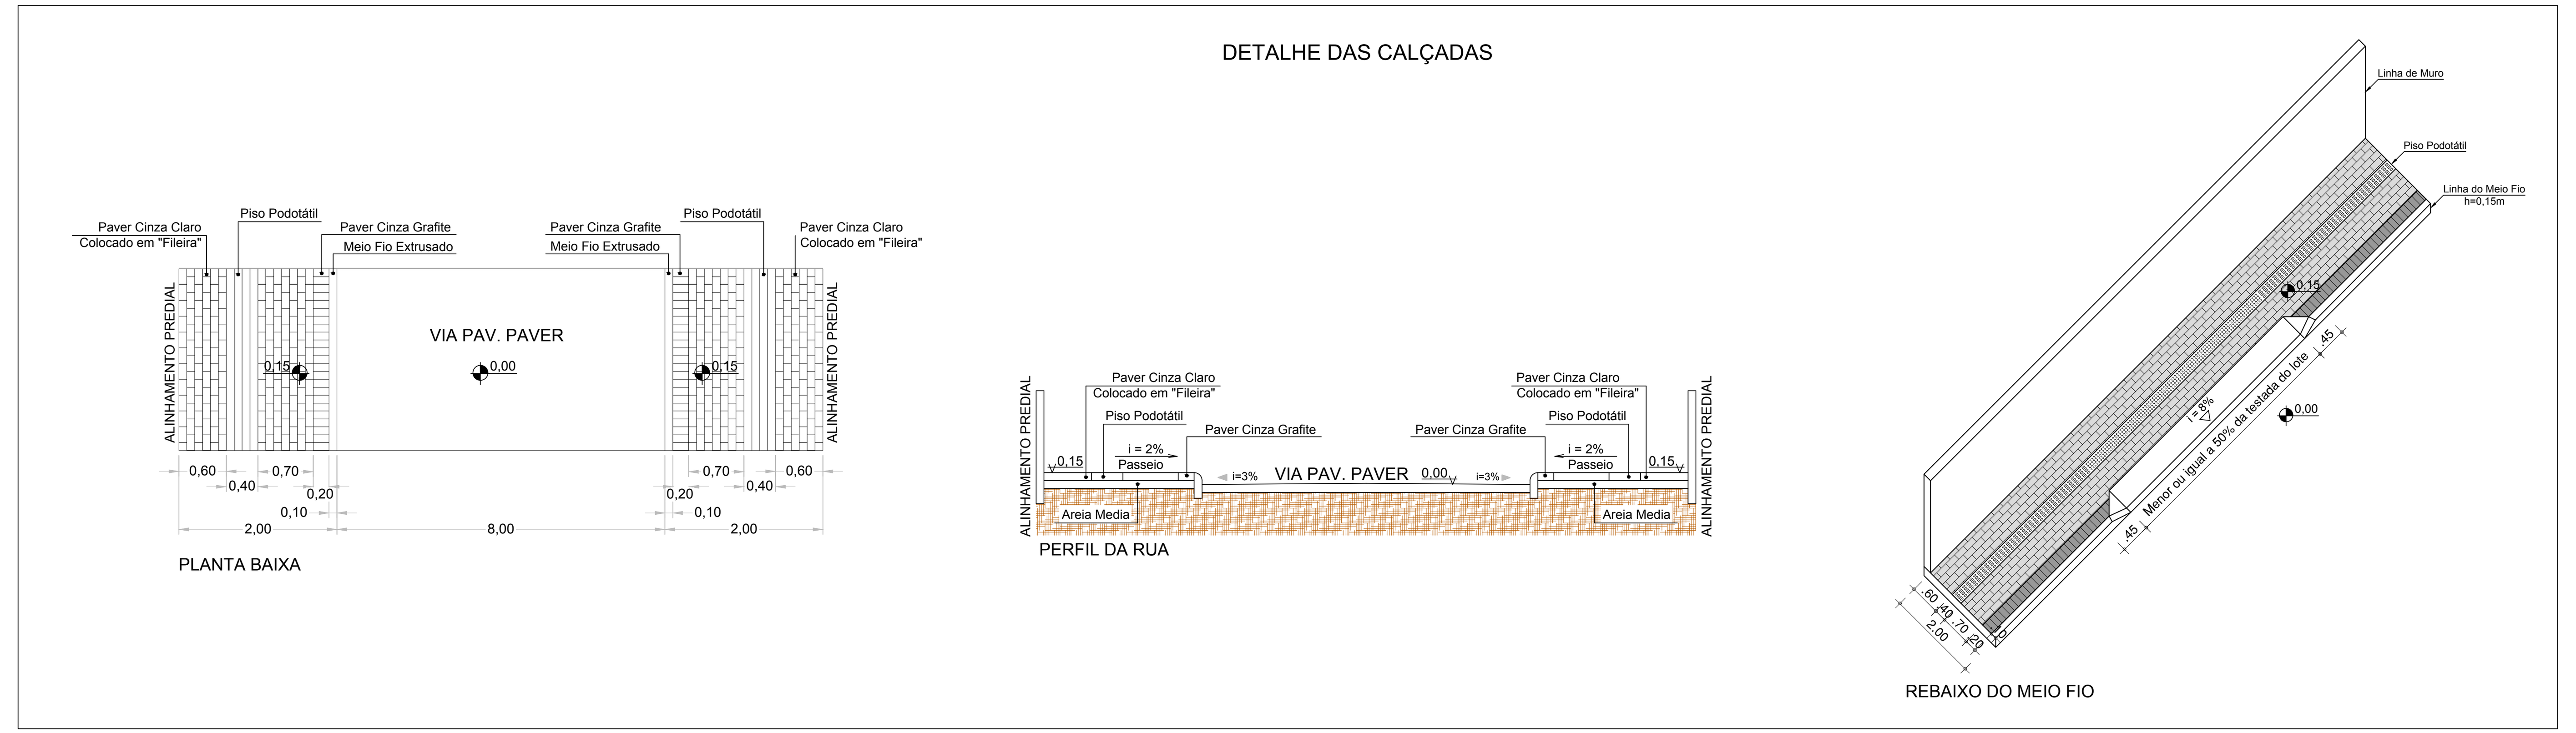

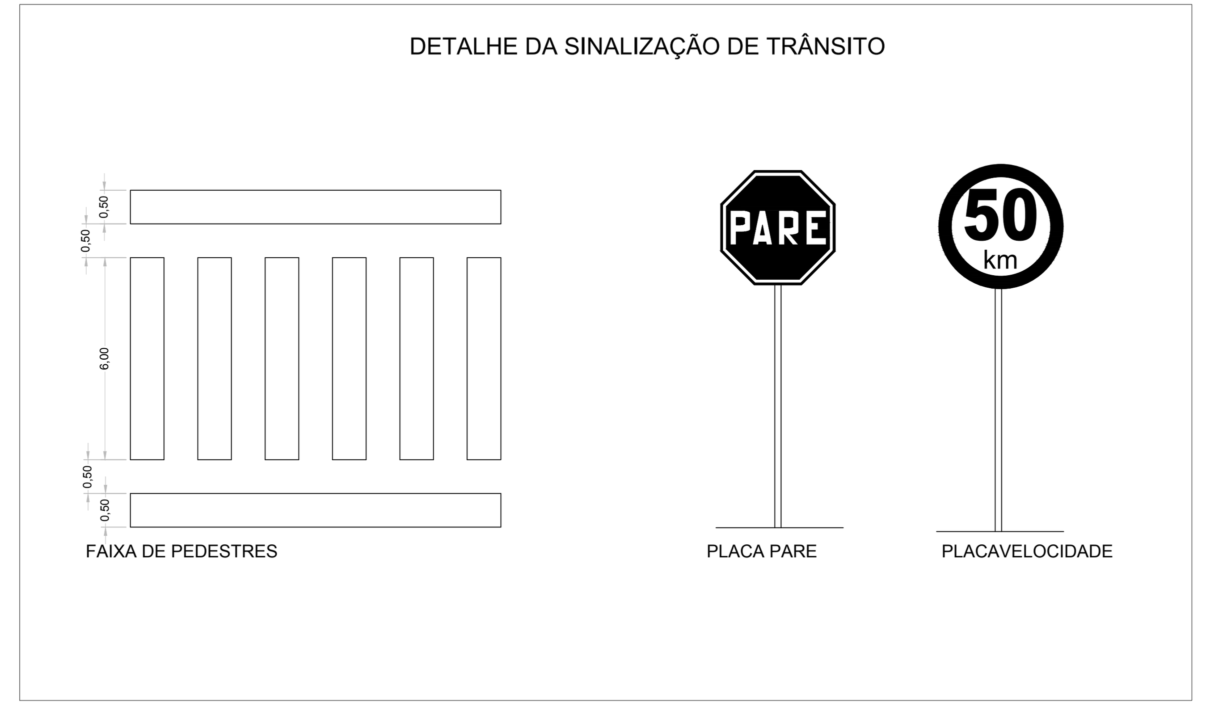

QUADRO DE ÁREAS

QUADRA A	
Lote 01	Área 333,67m²
Lote 02	Área 330,41m²
Lote 03	Área 331,80m²
Lote 04	Área 333,20m²
Lote 05	Área 334,60m²
Lote 06	Área 335,99m²
Lote 07	Área 337,38m²
Lote 08	Área 338,78m²
Lote 09	Área 340,16m²
Lote 10	Área 340,78m²
Lote 11	Área 342,95m²
Lote 12	Área 383,98m²
ÁREA DA QUADRA A	Área 4.083,40m²
QUADRA B	
Lote 13	Área 389,68m²
Lote 14	Área 350,06m²
Lote 15	Área 351,96m²
Lote 16	Área 353,81m²
Lote 17	Área 355,65m²
Lote 18	Área 357,51m²
Lote 19	Área 359,69m²
Lote 20	Área 362,01m²
Lote 21	Área 364,32m²
Lote 22	Área 366,60m²
Lote 23	Área 367,52m²
Lote 24	Área 367,70m²
Lote 25	Área 369,03m²
Lote 26	Área 371,98m²
Lote 27	Área 374,94m²
Lote 28	Área 377,92m²
Lote 29	Área 380,92m²
Lote 30	Área 383,91m²
Lote 31	Área 386,91m²
Lote 32	Área 389,10m²
Lote 33	Área 388,66m²
Lote 34	Área 388,01m²
Lote 35	Área 481,84m²
AREA DA QUADRA B	Área 8.639,73m²

QUADRO DE ÁREAS

QUADRA C	
Lote 36	Área 539,35m²
Lote 37	Área 409,43m²
Lote 38	Área 411,77m²
Lote 39	Área 414,13m²
Lote 40	Área 416,52m²
Lote 41	Área 418,88m²
Lote 42	Área 420,79m²
Lote 43	Área 423,78m²
Lote 44	Área 426,22m²
Lote 45	Área 428,66m²
Lote 46	Área 430,87m²
Lote 47	Área 1.010,52m²
AREA DA QUADRA C	Área 5.750,92m²
QUADRA D	
Lote 48	Área 590,94m²
Lote 49	Área 344,15m²
Lote 50	Área 345,60m²
Lote 51	Área 347,06m²
Lote 52	Área 348,06m²
Lote 53	Área 347,25m²
Lote 54	Área 346,24m²
Lote 55	Área 345,24m²
Lote 56	Área 344,23m²
Lote 57	Área 343,23m²
Lote 58	Área 342,22m²
Lote 59	Área 378,21m²
AREA DA QUADRA D	Área 4.422,43m²

QUADRO DE ÁREAS

QUADRA E	
Lote 60	Área 374,93m²
Lote 61	Área 363,93m²
Lote 62	Área 362,77m²
Lote 63	Área 335,82m²
Lote 64	Área 334,97m²
Lote 65	Área 334,49m²
Lote 66	Área 334,03m²
Lote 67	Área 333,56m²
Lote 68	Área 332,65m²
Lote 69	Área 331,69m²
Lote 70	Área 330,13m²
Lote 71	Área 328,88m²
Lote 72	Área 327,81m²
Lote 73	Área 326,81m²
Lote 74	Área 325,81m²
Lote 75	Área 324,81m²
Lote 76	Área 323,81m²
Lote 77	Área 322,81m²
Lote 78	Área 321,82m²
Lote 79	Área 321,20m²
Lote 80	Área 535,68m²
AREA DA QUADRA E	Área 7.228,41m²
QUADRA F	
Lote 81	Área 383,08m²
Lote 82	Área 315,35m²
Lote 83	Área 315,24m²
Lote 84	Área 314,44m²
Lote 85	Área 313,72m²
Lote 86	Área 313,57m²
Lote 87	Área 313,47m²
Lote 88	Área 313,33m²
Lote 89	Área 312,73m²
Lote 90	Área 312,50m²
Lote 91	Área 312,47m²
Lote 92	Área 312,43m²
Lote 93	Área 463,03m²
AREA DA QUADRA F	Área 4.295,36m²

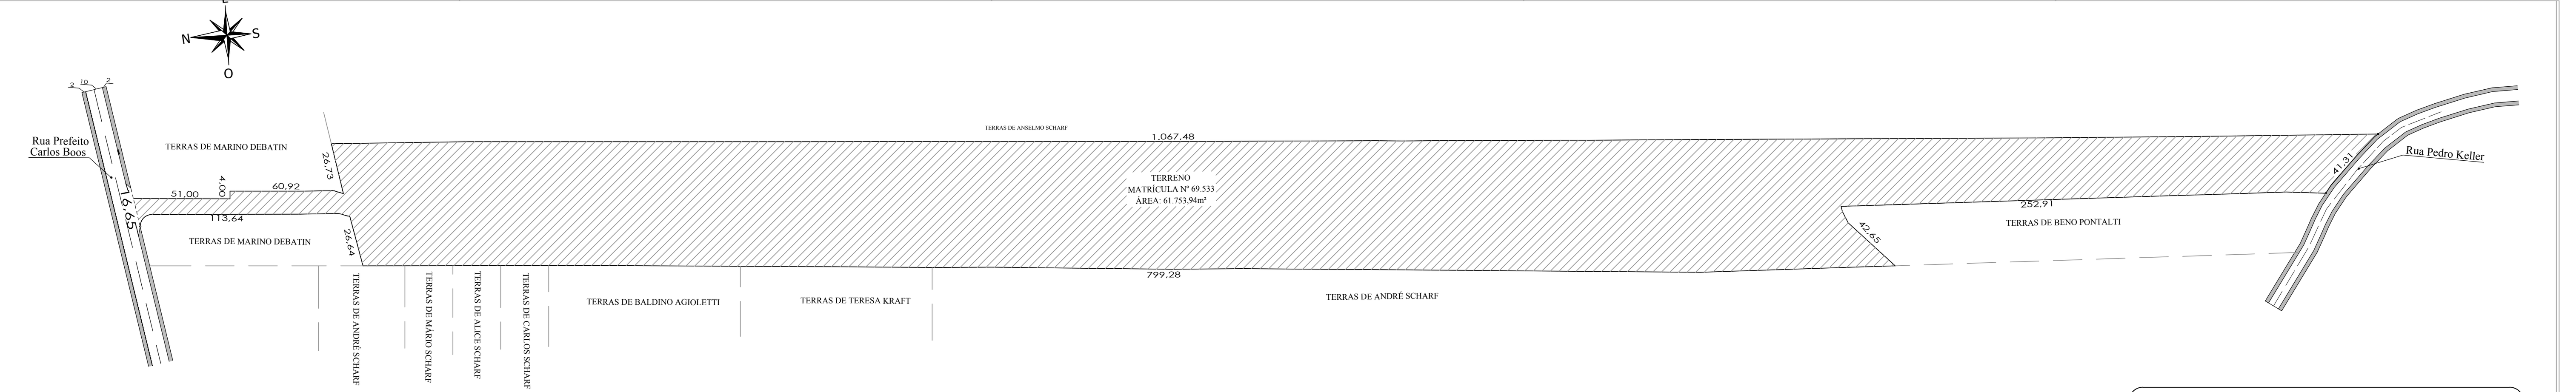

PLANTA DE LOCAÇÃO/SITUAÇÃO
ESC.:1/500

QUADRO DE ÁREAS GERAL

RUAS	**11.380,70m²**
ÁREA DA QUADRA A	4.083,40m²
ÁREA DA QUADRA B	8.639,73m²
ÁREA DA QUADRA C	5.750,92m²
ÁREA DA QUADRA D	4.422,43m²
ÁREA DA QUADRA E	7.228,41m²
ÁREA DA QUADRA F	4.295,36m²
ÁREA TOTAL DAS QUADRAS	**34.420,25m²**
A.P.P.01	1.709,43m²
A.P.P.02	2.472,06m²
A.P.P.03	3.686,03m²
A.P.P. TOTAL	**7.867,52m²**
ÁREA VERDE 01	320,77m²
ÁREA VERDE 02	2.375,13m²
ÁREA VERDE TOTAL	**2.695,90m²**
ÁREA PÚBLICA	**5.389,57m²**
ÁREA LOTEÁVEL	**53.886,42m²**
ÁREA TOTAL MATR. 69.533	**61.753,94m²**

QUADRO DE ESTATÍSTICAS

RUAS	**11.380,70m²**	21,12%
ÁREA TOTAL DAS QUADRAS	**34.420,25m²**	63,88%
ÁREA VERDE TOTAL	**2.695,90m²**	5,00%
ÁREA PÚBLICA	**5.389,57m²**	10,00%
ÁREA LOTEÁVEL	**53.886,42m²**	100%

PROJETO URBANÍSTICO
ESC.:1/500

CARIMBOS DE APROVAÇÃO:

dinamik
[projetos e construções]
AV. OTTO RENAUX, Nº 291-SÃO LUIZ-BRUSQUE/SC
TELEFONE: (47) 3049-1737

RESPONSÁVEIS TÉCNICOS:
ACKSON A. SIQUEIRA DA SILVA
ENGENHEIRO CIVIL - CREA-SC: 063.790-1
ODAIR BALONI
ENGENHEIRO CIVIL - CREA-SC: 148.664-3

SOLICITANTE:
PORTO SEGURO ADMINISTRADORA DE BENS LTDA

ASSUNTO:
LOTEAMENTO RESIDENCIAL AYMORÉ

ENDEREÇO:
RUA PREFEITO CARLOS BOOS, BAIRRO AYMORÉ, GUABIRUBA/SC

DATA:
MAR./2018

REFERENTE:
PROJETO URBANÍSTICO
COMPLETO

PRANCHA:
URB-01/01

DESENHO:
ODAIR BALONI

ESCALA:
INDICADA

ÀREA:
61.753,94m²

REVISÕES:
1ª
2ª
3ª

PROPRIETÁRIO
RESPONSÁVEL TÉCNICO
RESPONSÁVEL TÉCNICO